



Ville d'Ath
Val de Dendre

Département du Développement territorial
Aménagement du Territoire – Urbanisme
Rue de Pintamont 54 - 7800 Ath

T. 068 68 10 80
F. 068 68 10 89
urba@ath.be - www.ath.be

URBANISME

AVIS D'ANNONCE DE PROJET

Le Collège communal fait savoir qu'en vertu du Code de Développement Territorial, il est saisi d'une demande de permis d'urbanisme.

Le demandeur est la S.A. THOMAS & PIRON demeurant La Besace 14 à 6852 Maissin.

Le terrain concerné est situé Rue de Foucaumont à 7812 Ligne et cadastré 15e division, section B n°56K.

Le projet consiste à construire une habitation unifamiliale **et présente les caractéristiques suivantes** : D.IV.5 : Écart au contenu du permis d'urbanisation (non verticalité de certaines baies, non respect des dégagements latéraux, brique nuancée).

Le dossier peut être consulté à l'Administration communale, Service Urbanisme, au centre administratif sis Rue de Pintamont, 54 à 7800 Ath.

- du lundi au jeudi de 08h à 12h et de 13h à 16h et vendredi de 8h à 14h (non stop),
- le mardi jusque 20h (le rendez-vous doit être pris au plus tard 24 heures à l'avance auprès du Service urbanisme, téléphone : 068/68 10 80, mail : urba@ath.be).

Des explications peuvent également être obtenues par téléphone ou par courriel à l'adresse urba@ath.be.

Une partie du dossier est disponible sur le site internet www.ath.be.

Des explications sur le projet peuvent être obtenues auprès de M. Bataille, Conseiller en Aménagement du Territoire et Urbanisme au 068/68 10 80, dont le bureau se trouve au Centre Administratif, rue de Pintamont, 54 à 7800 Ath.

Les réclamations et observations écrites sont à envoyer du 16/09/2026 au 30/09/2026 au Collège communal :

–par courrier ordinaire à l'adresse suivante : Administration communale de Ath, Service urbanisme, Rue de Pintamont, 54 à 7800 Ath ;

–par courrier électronique à l'adresse suivante : urba@ath.be

L'enveloppe ou le courrier électronique portera la mention : **BC202600195**. A peine de nullité, les envois par courrier ou télécopie sont datés et signés ; les envois par courrier électronique sont identifiés et datés.

Ath, le 09/09/2026

Le Directeur général

Guillaume Defert


Le Bourgmestre

Florent Van Grootenbrulle



Wallonie



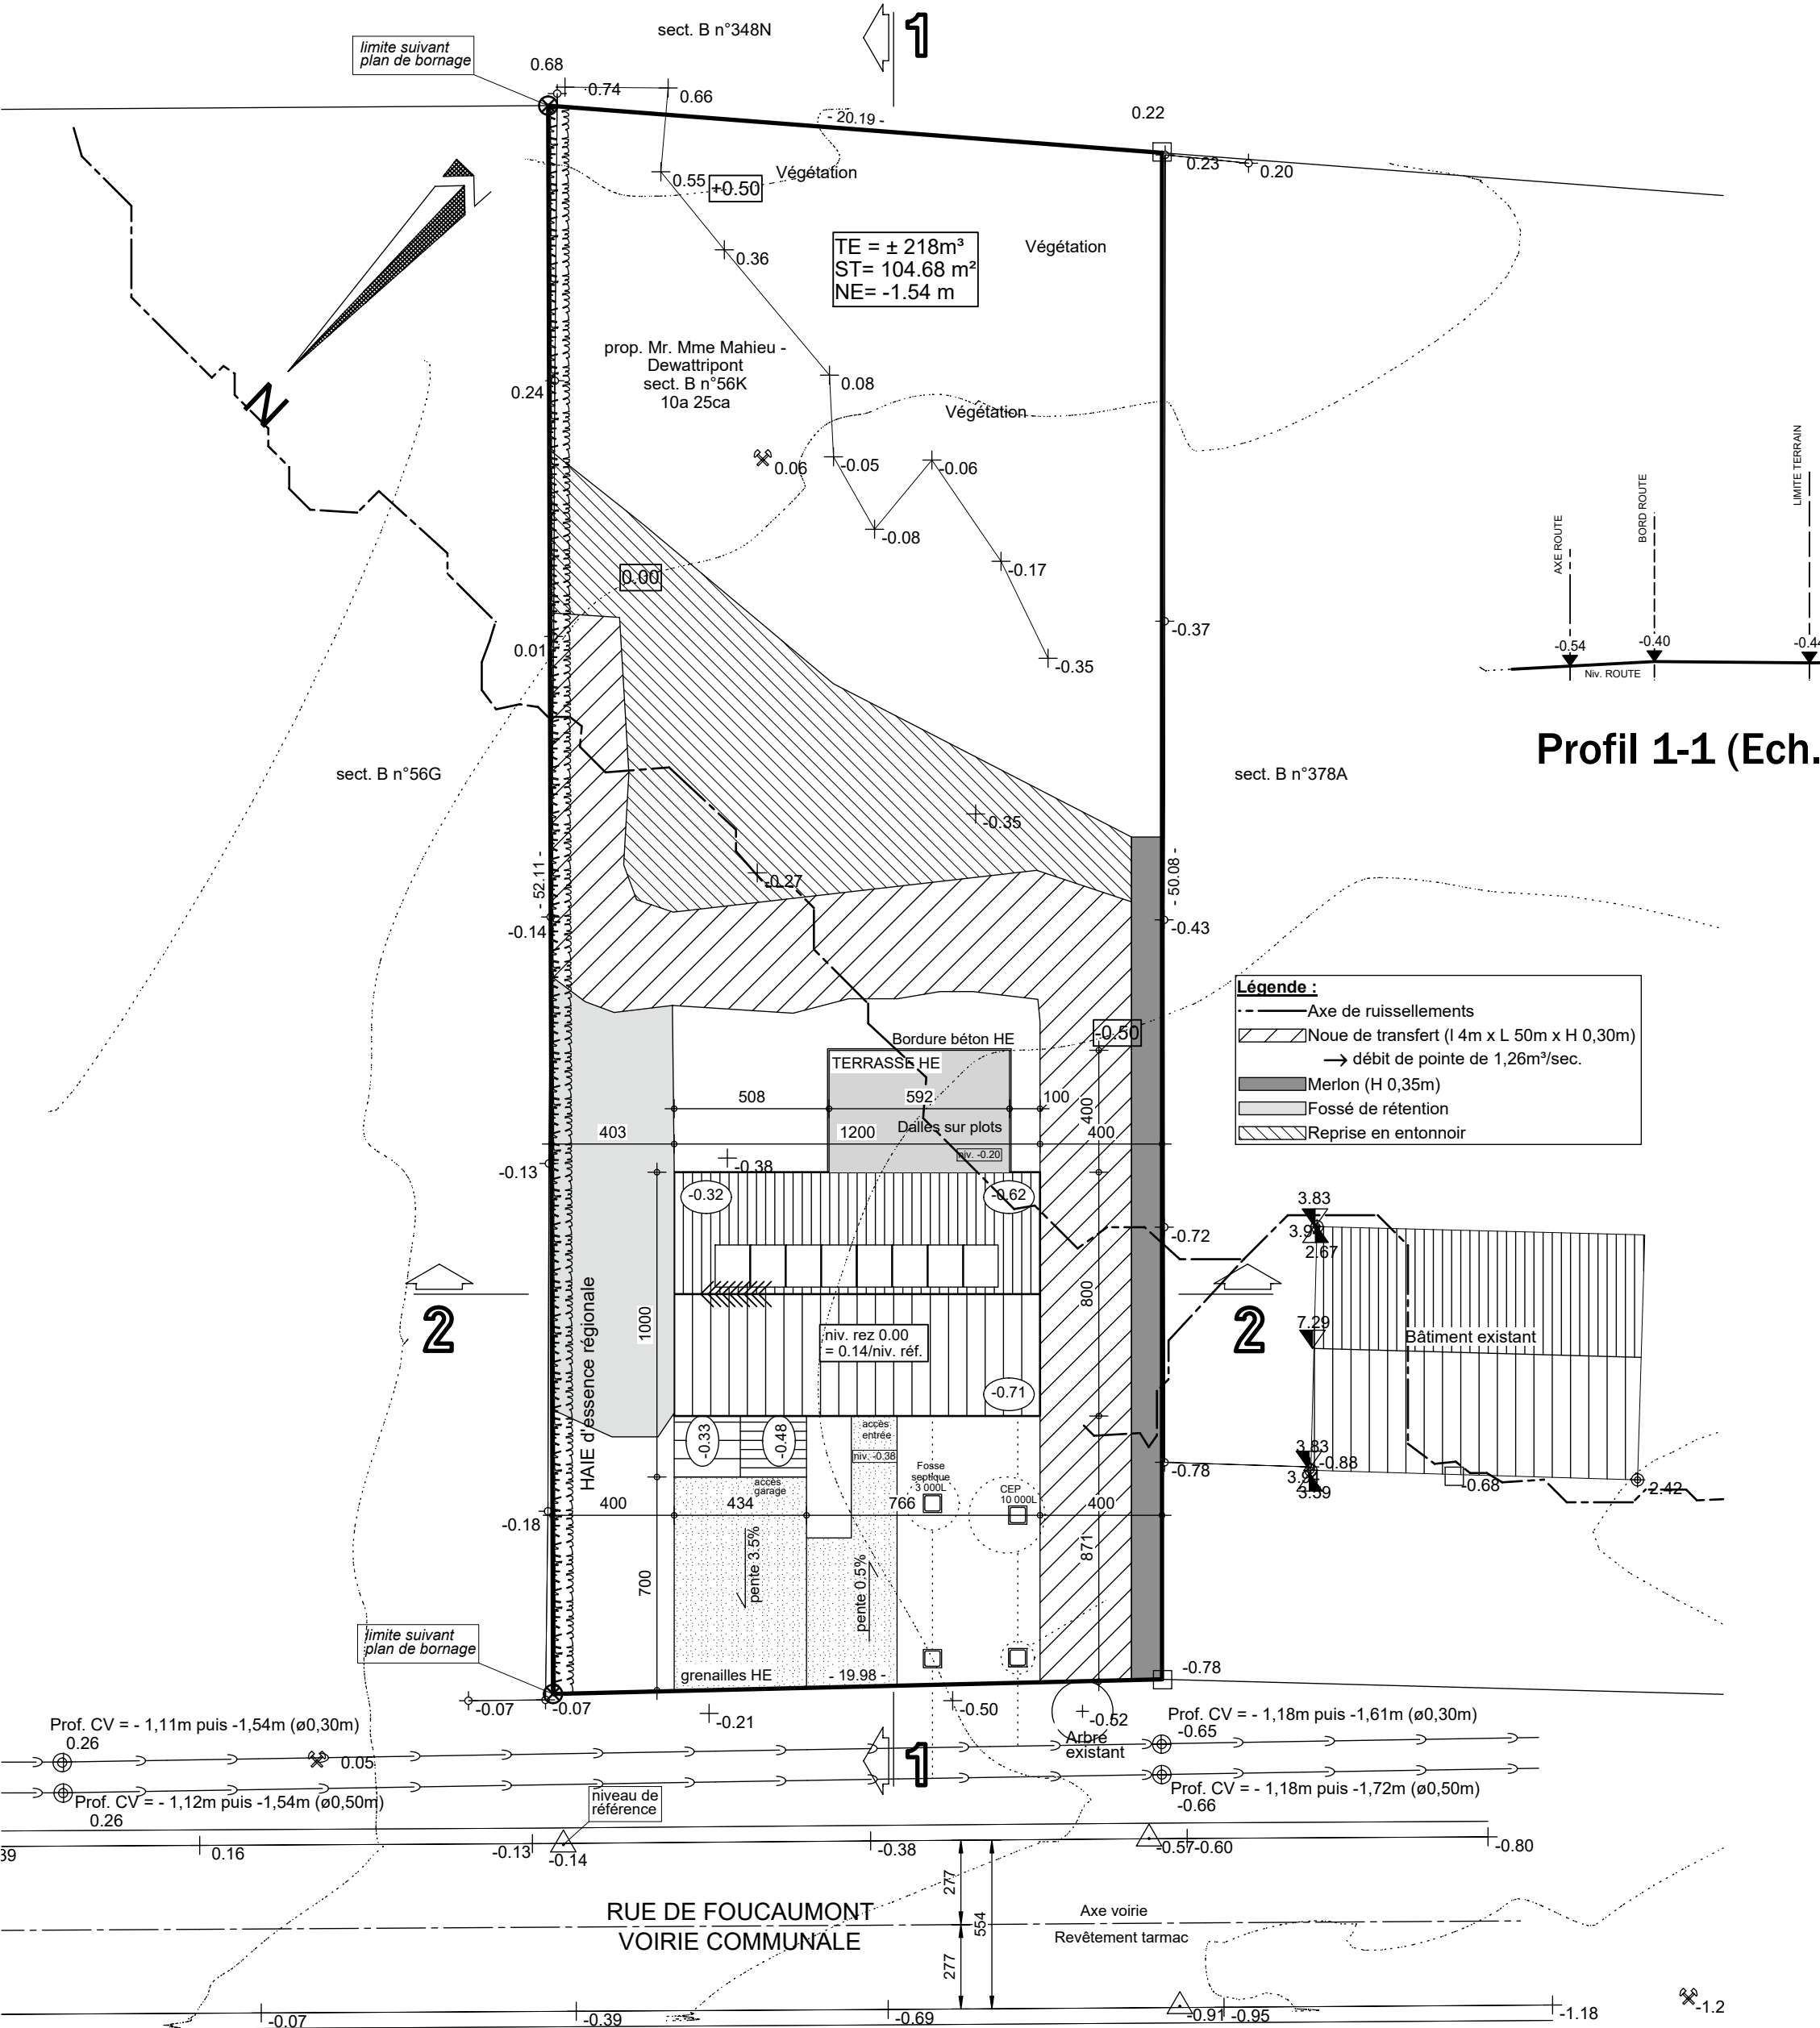

IMPLANTATION (Ech.:1/200)