



Ville d'Ath  
Val de Dendre

Département du Développement territorial  
Aménagement du Territoire - Urbanisme  
Rue de Pintamont 54 - 7800 Ath

T. 068 68 10 80  
F. 068 68 10 89  
urba@ath.be - www.ath.be

## URBANISME

# AVIS D'ANNONCE DE PROJET

Le Collège communal fait savoir qu'en vertu du Code de Développement Territorial, il est saisi d'une demande de permis d'urbanisme

**Le terrain concerné est situé** Rue des Blancs Curés à 7802 Ormeignies, et cadastré 11e division, section A n°162S.

**Le projet consiste à** construire une habitation unifamiliale.

**et présente les caractéristiques suivantes** : D.VIII.13 : forme supplémentaire de publicité et d'information

**Durant cette période de crise sanitaire, les consultations au sein du centre administratif communal sont limitées. Des lors, des explications peuvent être obtenues par téléphone au 068/68.10.80 (du lundi au vendredi de 08h00 à 16h00) ou par courriel à l'adresse [urba@ath.be](mailto:urba@ath.be).**

Une partie du dossier peut être consulté sur le site internet [www.ath.be](http://www.ath.be).

**Les réclamations et observations écrites sont à envoyer du 23/07/2021 au 30/08/2021 (les délais sont suspendus du 15/07/2021 au 15/08/2021) au Collège communal :**

–*par courrier ordinaire à l'adresse suivante : Administration communale de Ath, Service urbanisme, Rue de Pintamont, 54 à 7800 Ath ;*

–*par courrier électronique à l'adresse suivante : [urba@ath.be](mailto:urba@ath.be)*

Ath, le 16/07/2021

Le Directeur Général f.f.

David BATAILLE


Le Bourgmestre

Bruno LEFEBVRE



Wallonie



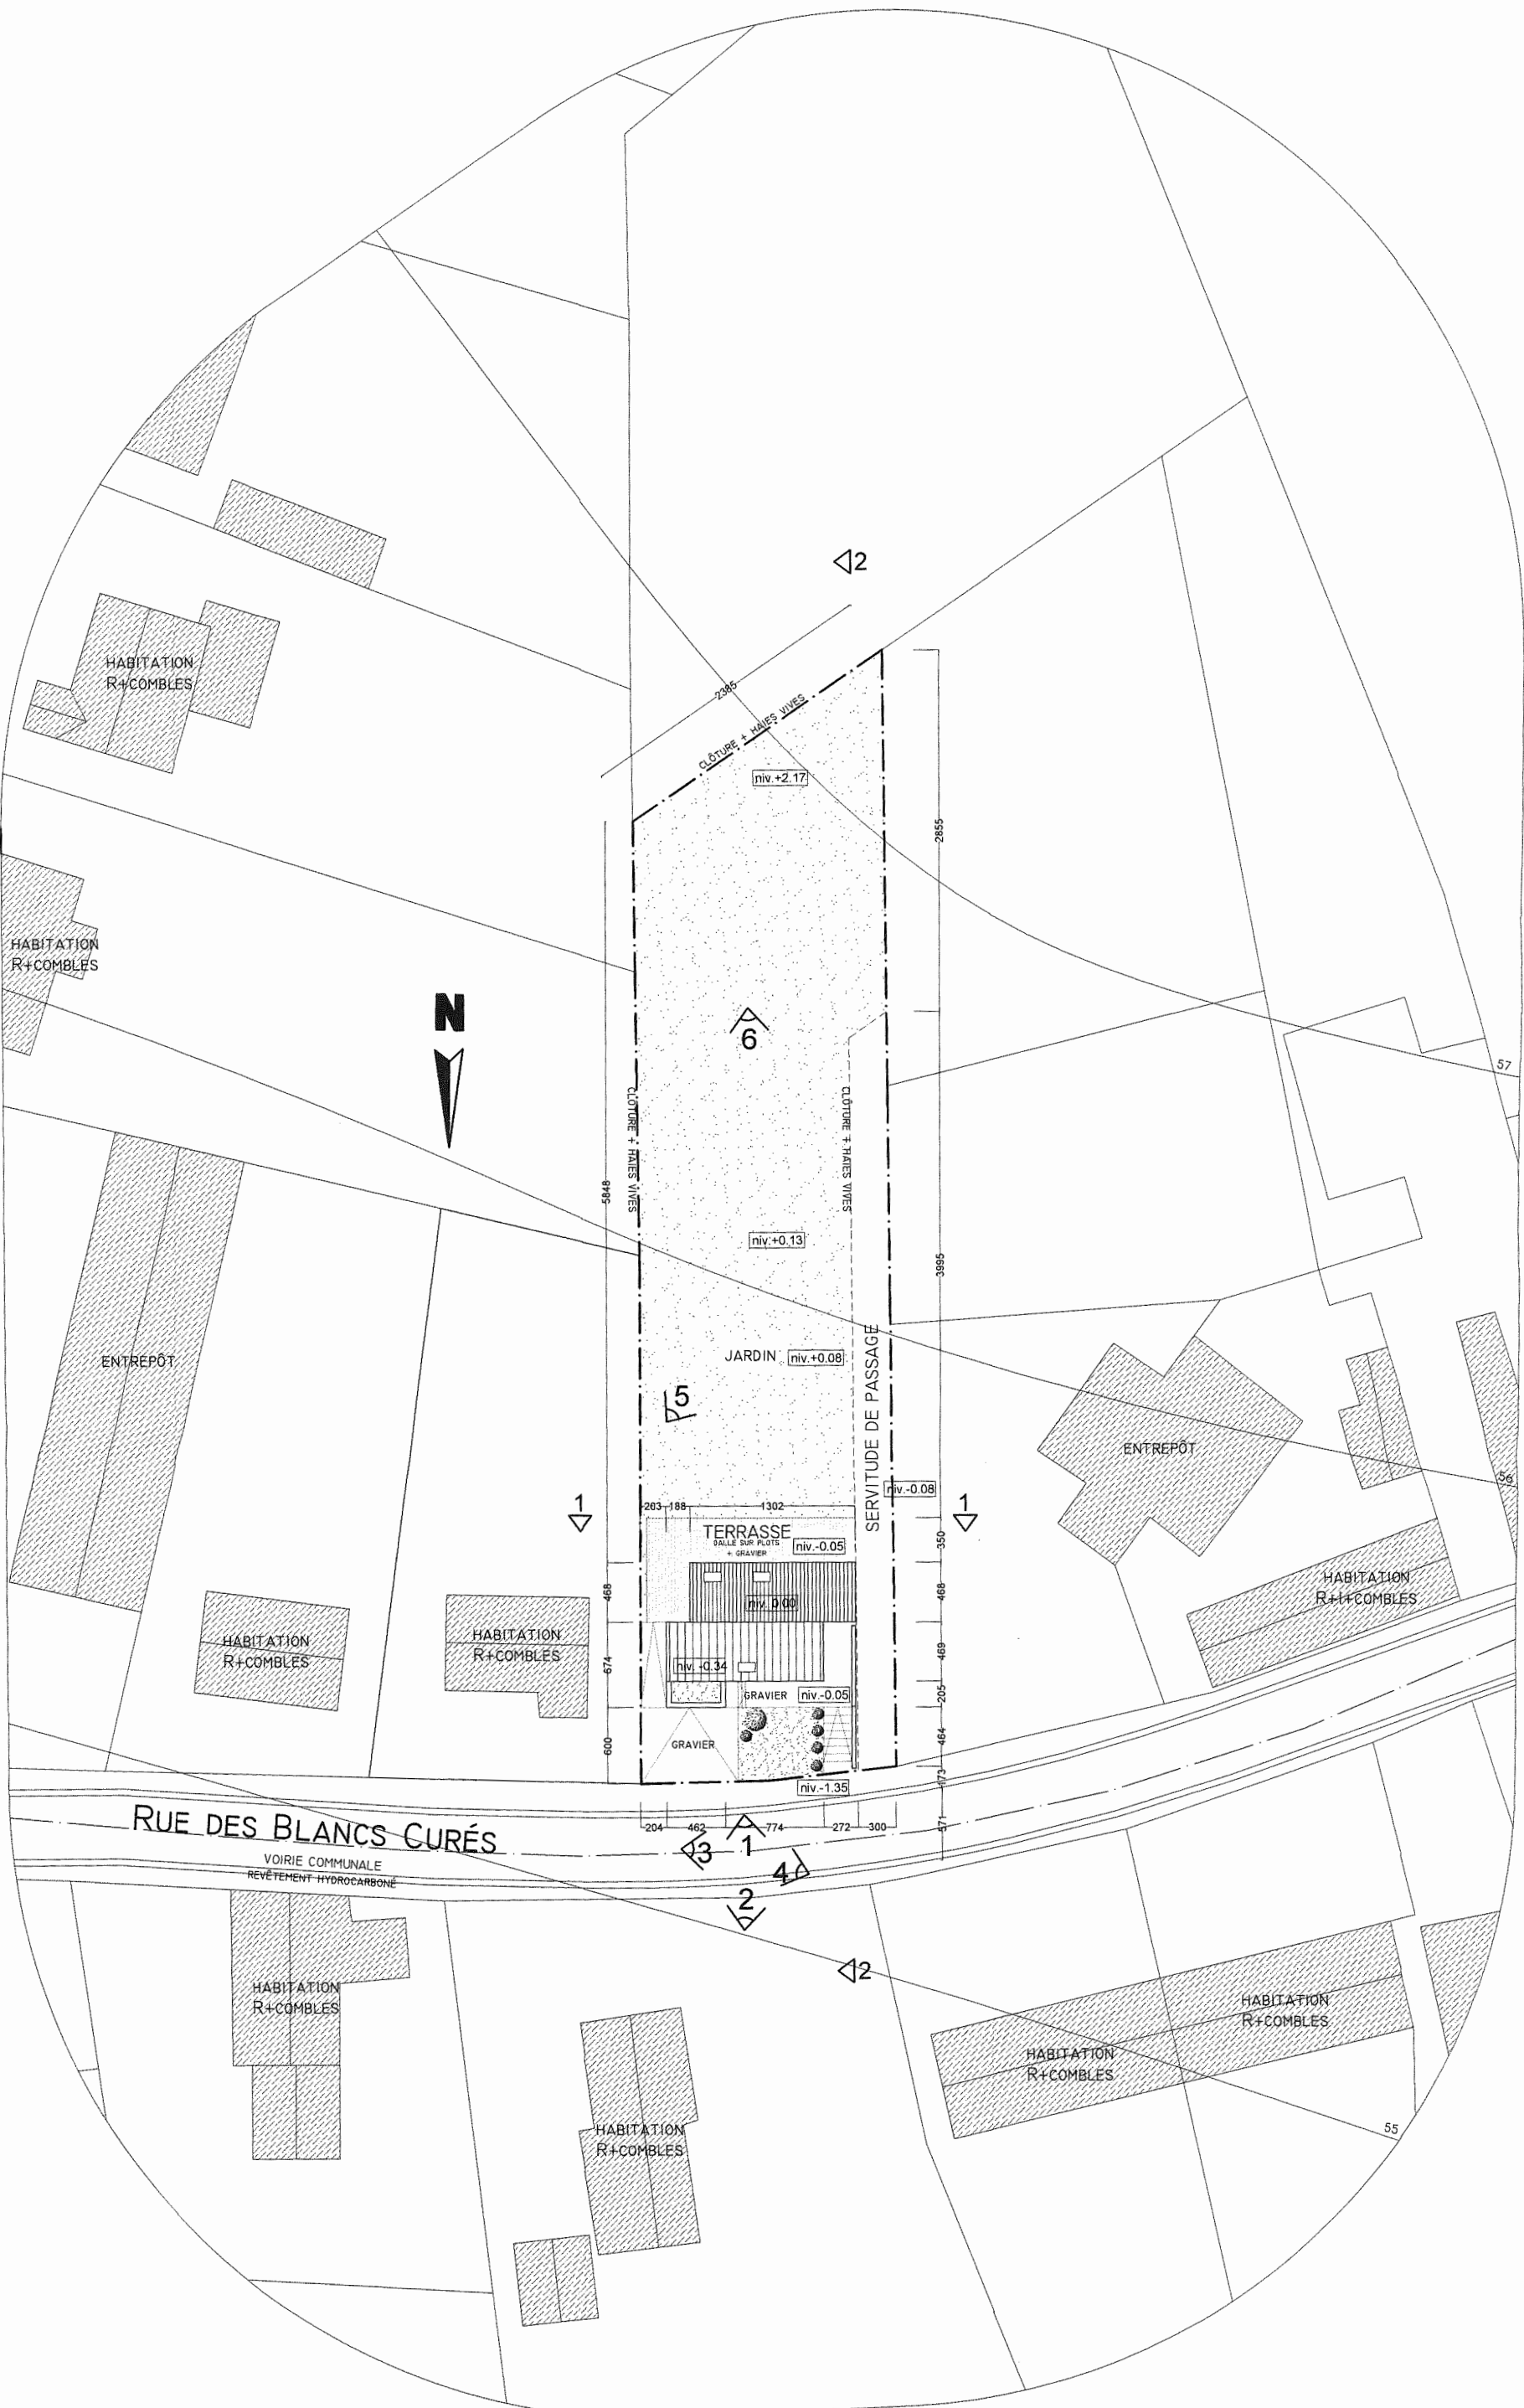

PLAN D'IMPLANTATION PROJETÉ