



Ville d'Ath  
Val de Dendre

Département du Développement territorial  
Aménagement du Territoire - Urbanisme  
Rue de Pintamont 54 - 7800 Ath

T. 068 68 10 80  
F. 068 68 10 89  
urba@ath.be - www.ath.be

## URBANISME

# AVIS D'ANNONCE DE PROJET

Le Collège communal fait savoir qu'en vertu du Code de Développement Territorial, il est saisi d'une demande de permis d'urbanisme

### Les demandeurs

**Monsieur GOUWY Kim**, Rue Notre Dame, 5/2 à **7890 Ellezelles**  
**Madame LABOUT Lindsey**, Ronsestraat, 54 à **9660 Brakel**

**Le terrain concerné est situé** Rue Salvador Allende, 9 à 7810 Maffle, et cadastré 9e division, section B n°104T.

**Le projet consiste à** régulariser la transformation d'une habitation (mise en conformité d'une situation existante inchangée) et **présente les caractéristiques suivantes** : R.IV.40-2 §1er 2° du CoDT : construction dont la profondeur, mesurée à partir de l'alignement ou du front de bâtisse lorsque les constructions voisines ne sont pas implantées sur l'alignement, est supérieure à quinze mètres et dépasse de plus de quatre mètres les bâtiments situés sur les parcelles contiguës.

**Durant cette période de crise sanitaire, les consultations au sein du centre administratif communal sont limitées. Des lors, des explications peuvent être obtenues par téléphone au 068/68.10.80 (du lundi au vendredi de 08h00 à 16h00) ou par courriel à l'adresse [urba@ath.be](mailto:urba@ath.be).**

Une partie du dossier peut être consulté sur le site internet [www.ath.be](http://www.ath.be).

**Les réclamations et observations écrites sont à envoyer du 22/02/2021 au 08/03/2021 au Collège communal :**

- par courrier ordinaire à l'adresse suivante : Administration communale de Ath, Service urbanisme, Rue de Pintamont, 54 à 7800 Ath ;
- par courrier électronique à l'adresse suivante : [urba@ath.be](mailto:urba@ath.be)

Ath, le 15/02/2021

Le Directeur Général

Bruno BOËL


Le Bourgmestre

Bruno LEFEBVRE



Wallonie



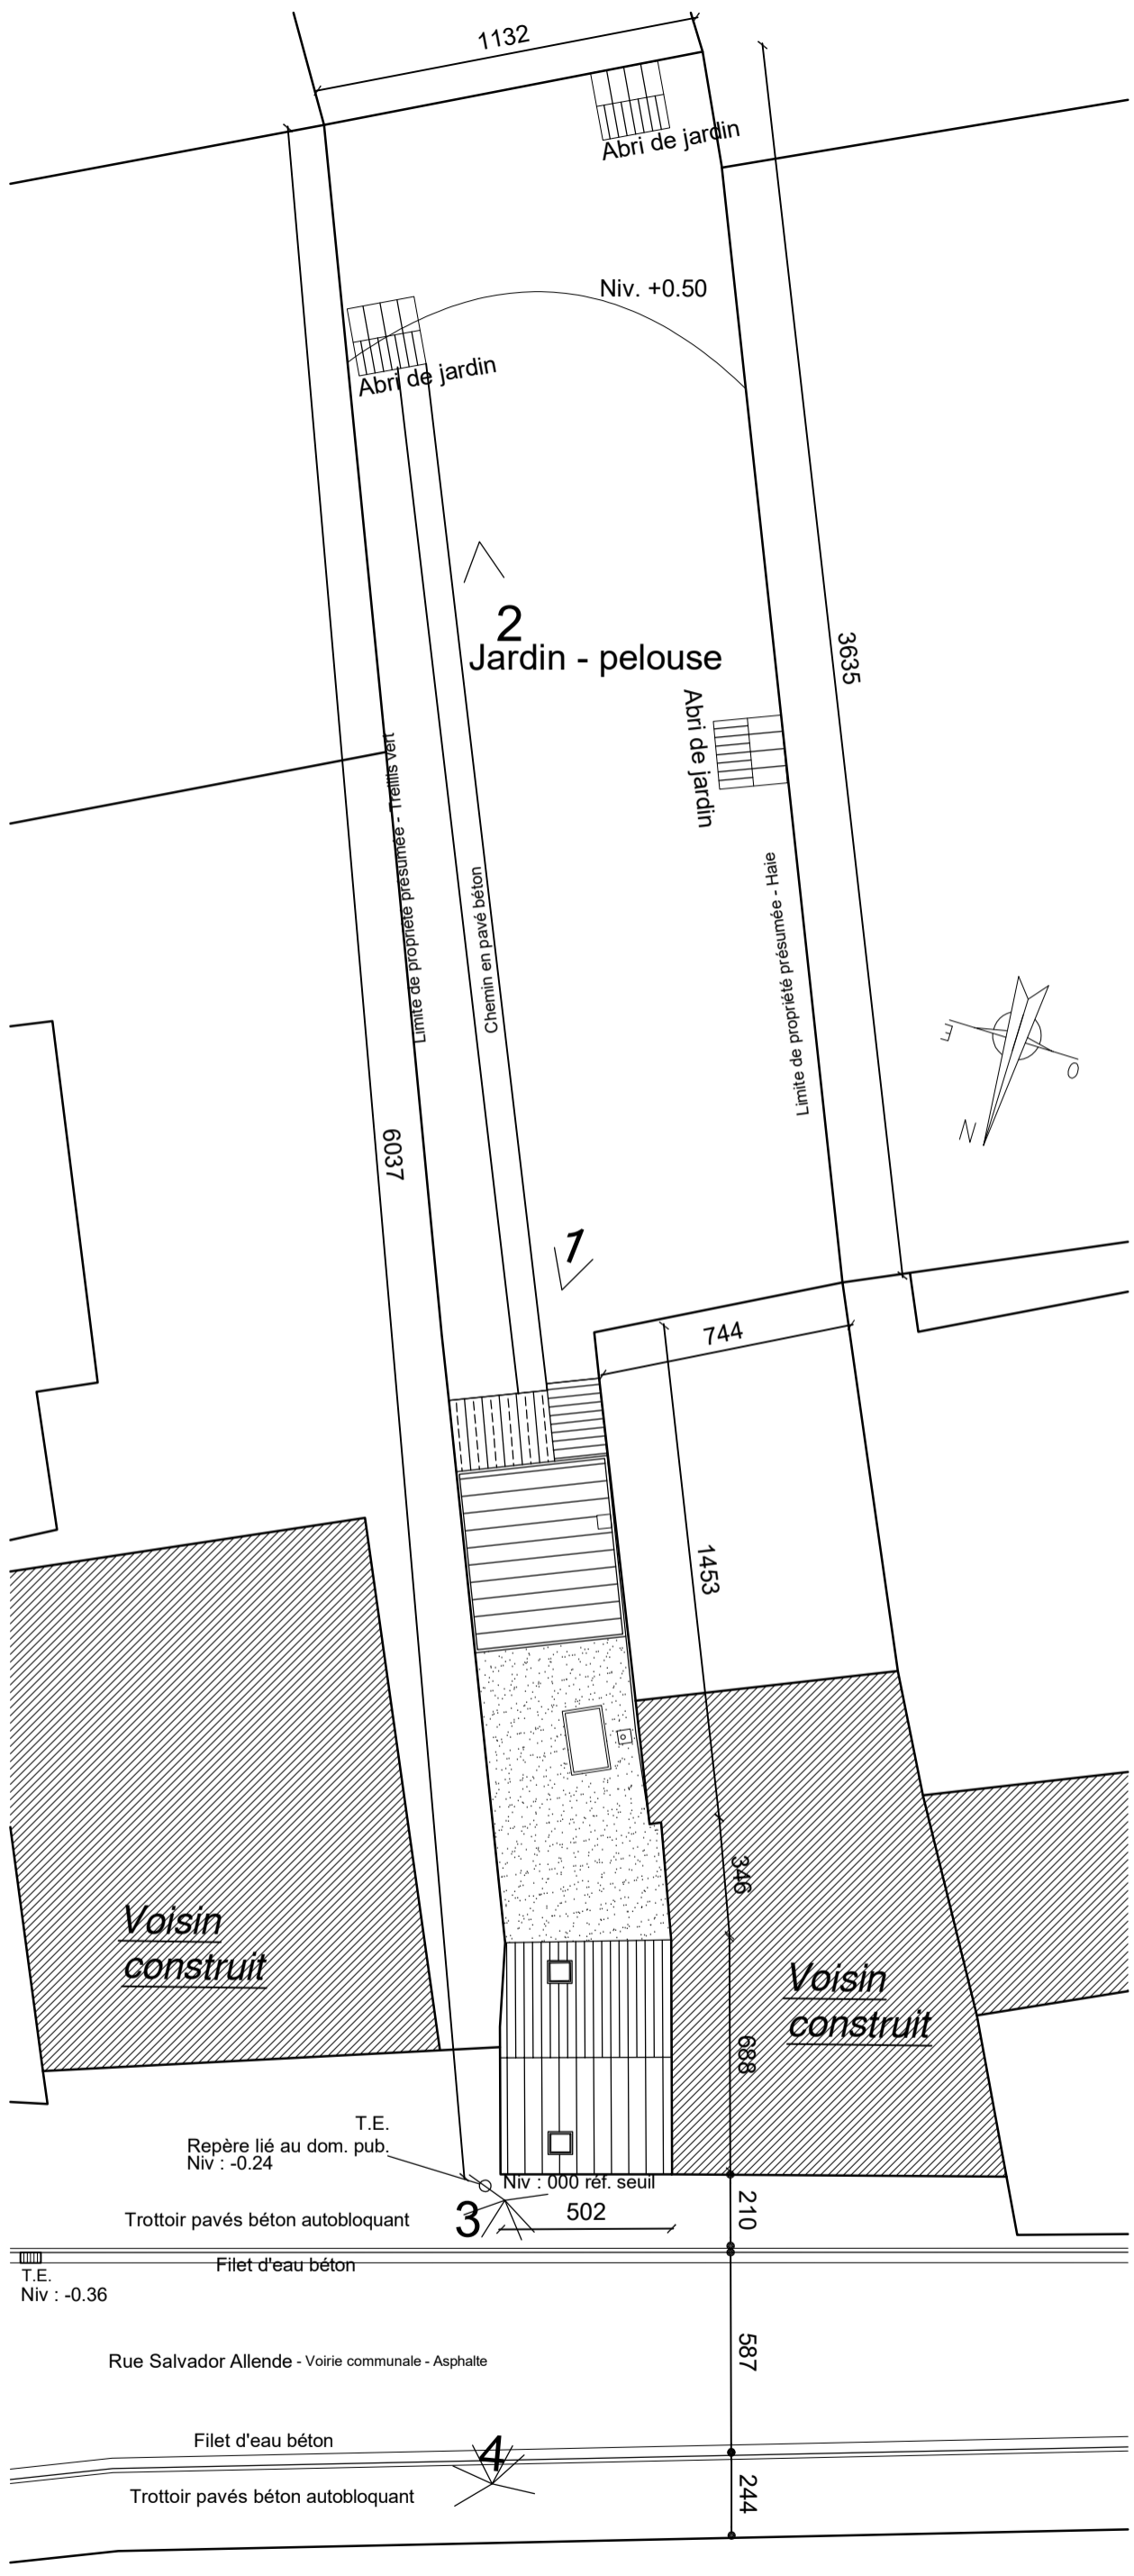

Echelle - 1/200

Implantation

Régularisation de transformation d'habitation  
 Mr Bouwy Kim & Mme Labout Lindsey  
 9, Rue Salvador Allende - 7800 Ath (Maffle)  
 ESQUISSE -- AVP -- PERMIS -- EXECUTION

EMAA Eliard Mathieu Atelier d'Architecte SRL  
 Architecture-Urbanisme - Coordination sécurité Santé  
 59, Rue Vallaville-7870 Lens  
 0495.92.39.10 -- em-archi@hotmail.com

EMA  
 ELIARD MATHIEU Atelier d'Architecte SRL  
 Architecture - Urbanisme  
 Coordination sécurité santé

0495/92.39.10  
 em-archi@hotmail.com  
 www.emarchi.be