



Ville d'Ath
Val de Dendre

Département du Développement territorial
Aménagement du Territoire - Urbanisme
Rue de Pintamont 54 - 7800 Ath

T. 068 68 10 80
F. 068 68 10 89
urba@ath.be - www.ath.be

URBANISME

AVIS D'ENQUÊTE PUBLIQUE

Le Collège communal fait savoir qu'il est saisi d'une demande de permis d'urbanisme

Le terrain concerné est situé Rue Le Chat, 115 à 7812 Houtaing, et cadastré 16e division, section B n°282B, 284C, 285C, 286C, 288A.

Le projet vise à régulariser la transformation d'une grange en habitation unifamiliale, et présente les caractéristiques d'enquête suivantes : D.IV.6 et suivants : dérogation au plan de secteur (zone agricole) - - .

L'enquête publique est réalisée en vertu de l'article D.IV.6 du Code du Développement Territorial.

Le dossier peut être examiné durant la période d'enquête à l'Administration communale, Service Urbanisme, Rue de Pintamont, 54 à 7800 Ath:

- les jours ouvrables de 8 h à 12 h et de 13h à 16h (**uniquement de 8h à 12h du 1^{er} juillet au 19 août 2022**);
- le jeudi jusque 20h (un rendez-vous doit être pris au plus tard 24 heures à l'avance auprès de Mr Bataille, Service urbanisme, téléphone : 068/68 10 80, mail : urba@ath.be).

Des explications peuvent également être obtenues par téléphone ou par courriel à l'adresse urba@ath.be.

Une partie du dossier peut être consultée via le site www.ath.be

L'enquête publique est ouverte le 15/07/2022 et clôturée le 30/08/2022 (les délais sont suspendus du 15/07 au 15/08).

Les réclamations et observations écrites sont à adresser au Collège Communal :

- par courrier ordinaire à l'adresse suivante : Administration communale de Ath, Rue de Pintamont, 54 à 7800 Ath ;
- par courrier électronique à l'adresse suivante : urba@ath.be
- remises au Service urbanisme dont le bureau se trouve au 1^{er} étage du centre administratif.

L'enveloppe ou le courrier électronique portera la mention : BC202200180. A peine de nullité, les envois par courrier ou télécopie sont datés et signés ; les envois par courrier électronique sont identifiés et datés.

Les réclamations et observations orales peuvent être formulées pendant la même période sur rendez-vous auprès du service urbanisme ou avant le 30 août 2022 à l'Administration communale, service urbanisme, 1er étage, rue de Pintamont, 54 à 7800 Ath.

Le conseiller en aménagement du territoire et en urbanisme est Monsieur Bataille dont le bureau se trouve au service urbanisme.

Ath, le 08/07/2022

Le Directeur Général,

Bruno BOËL

Le Bourgmestre,

Bruno LEFEBVRE




Wallonie



TRANSFORMATION D'UNE GRANGE EN HABITATION

B283

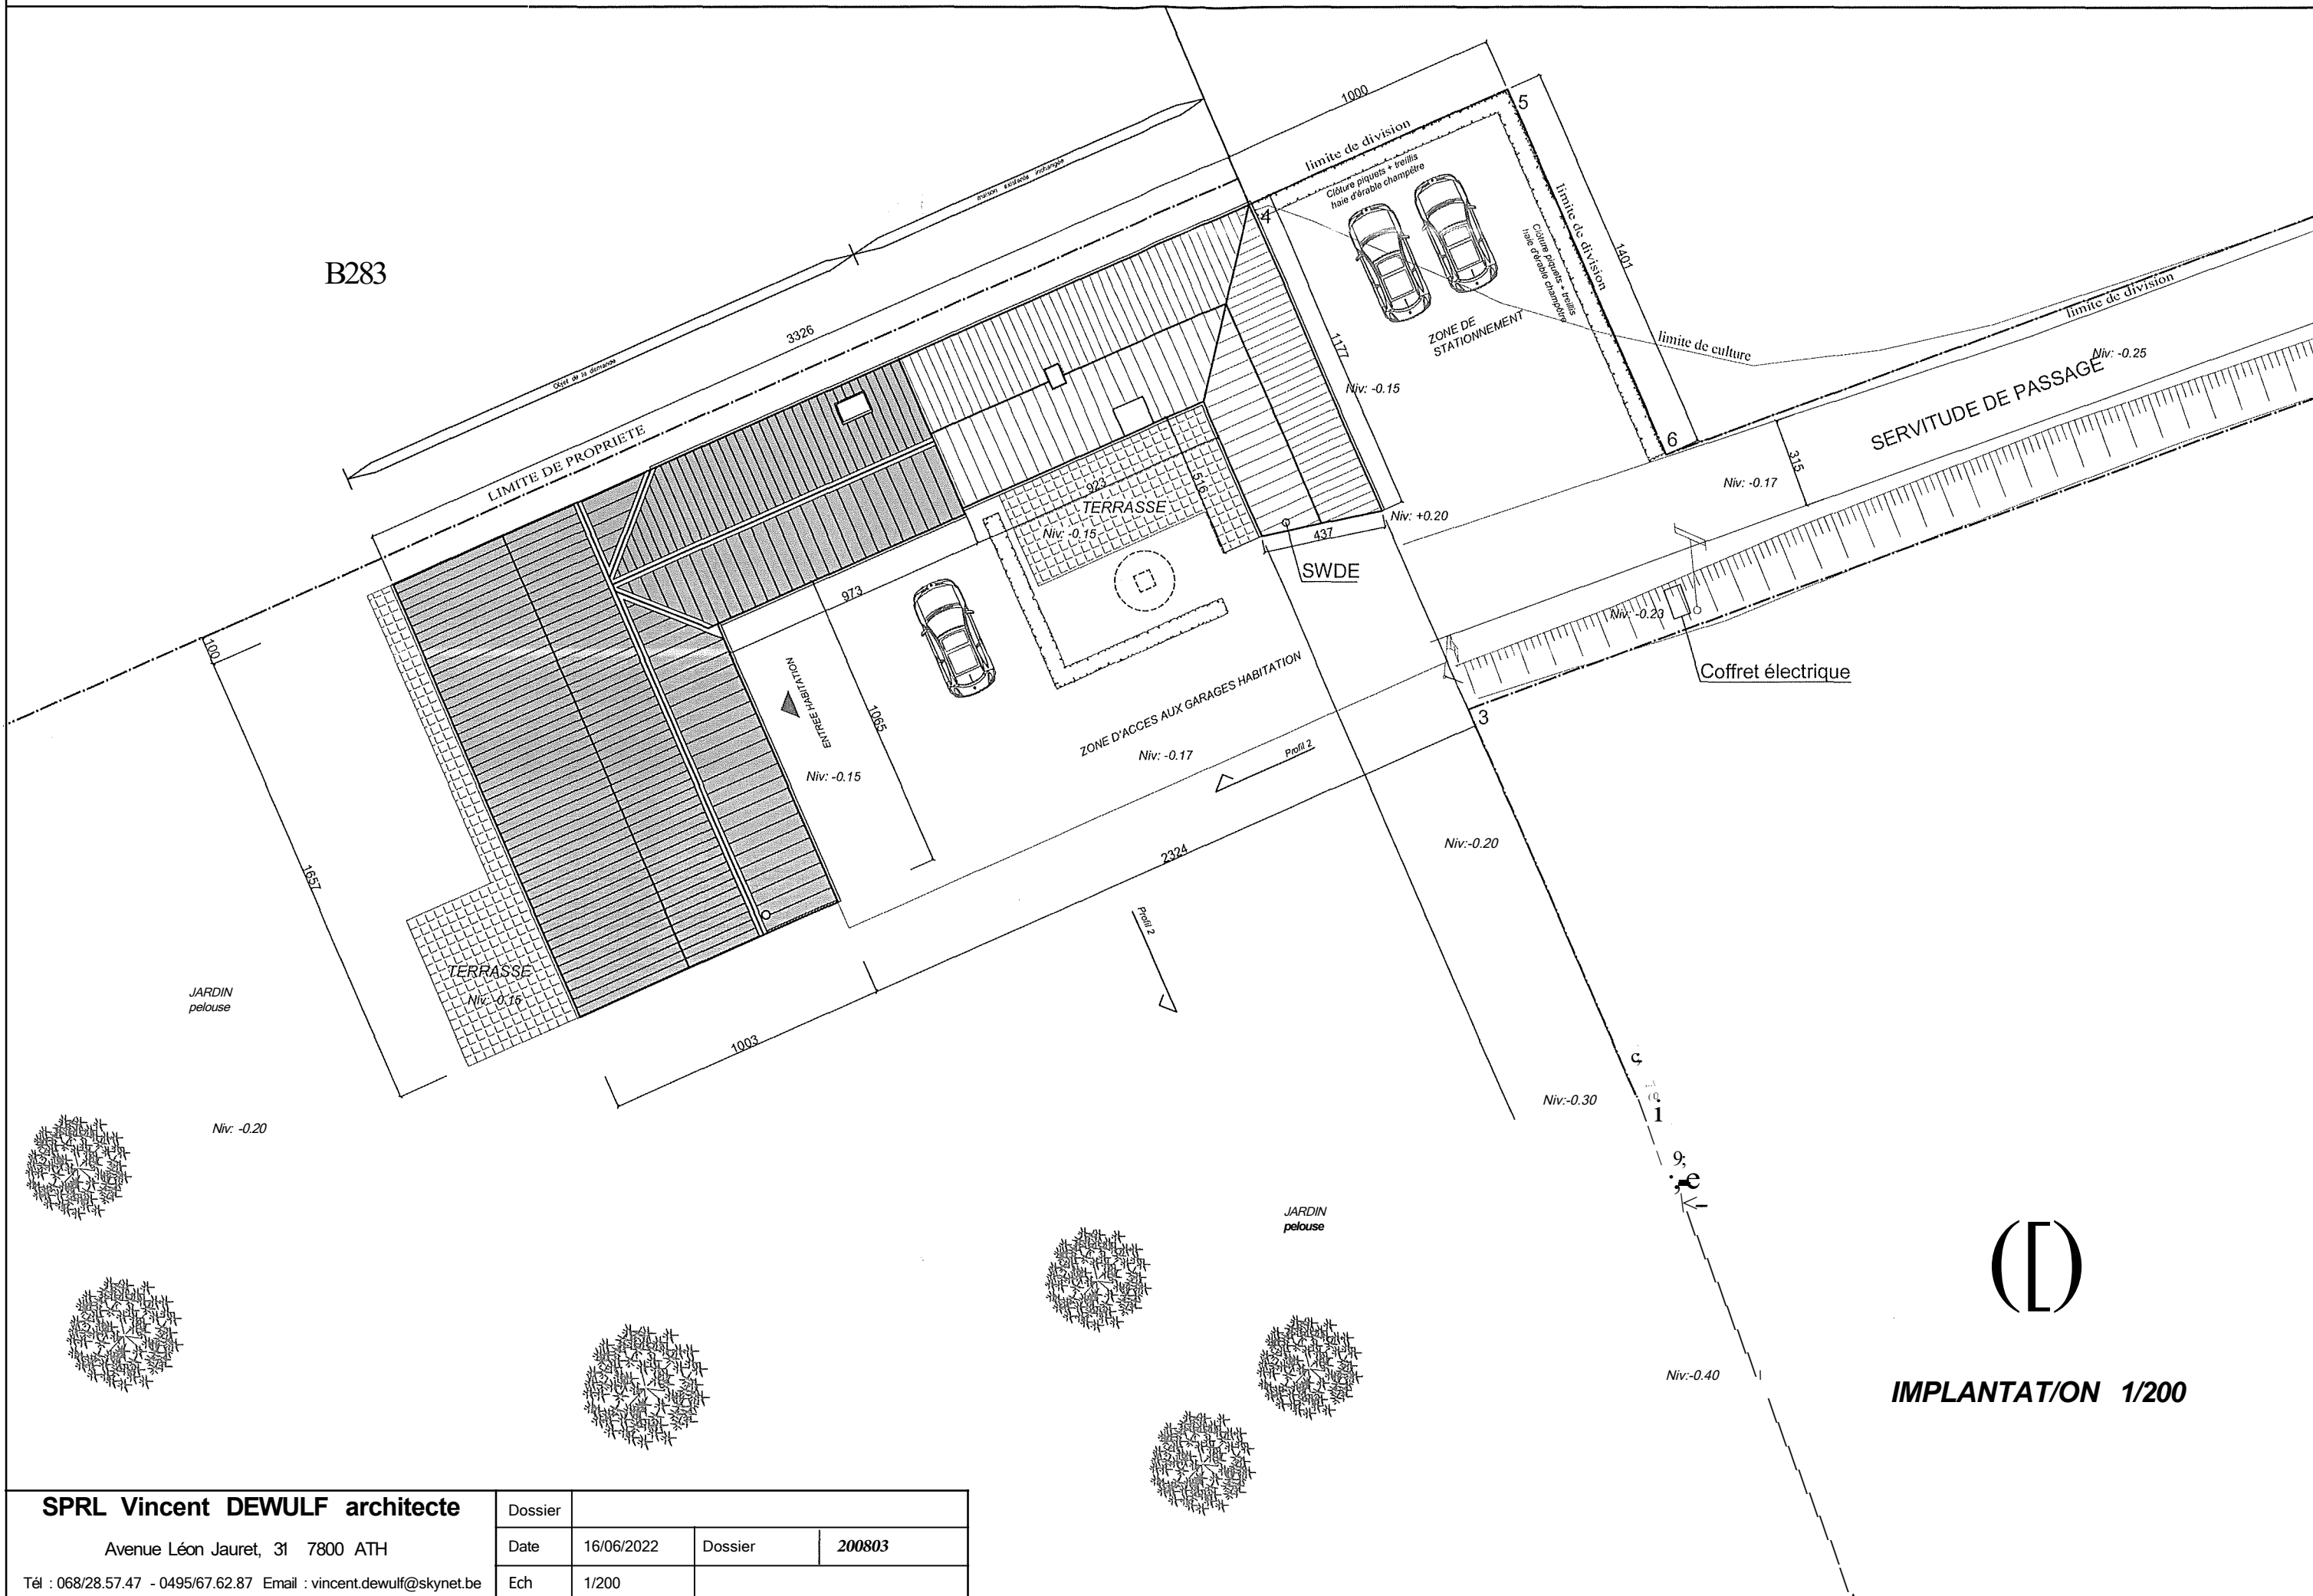

IMPLANTATION 1/200


SPRL Vincent DEWULF architecte

Avenue Léon Jauret, 31 7800 ATH


Tél : 068/28.57.47 - 0495/67.62.87 Email : vincent.dewulf@skynet.be

Dossier			
Date	16/06/2022	Dossier	200803
Ech	1/200		

TRANSFORMATION D'UNE GRANGE EN HABITATION

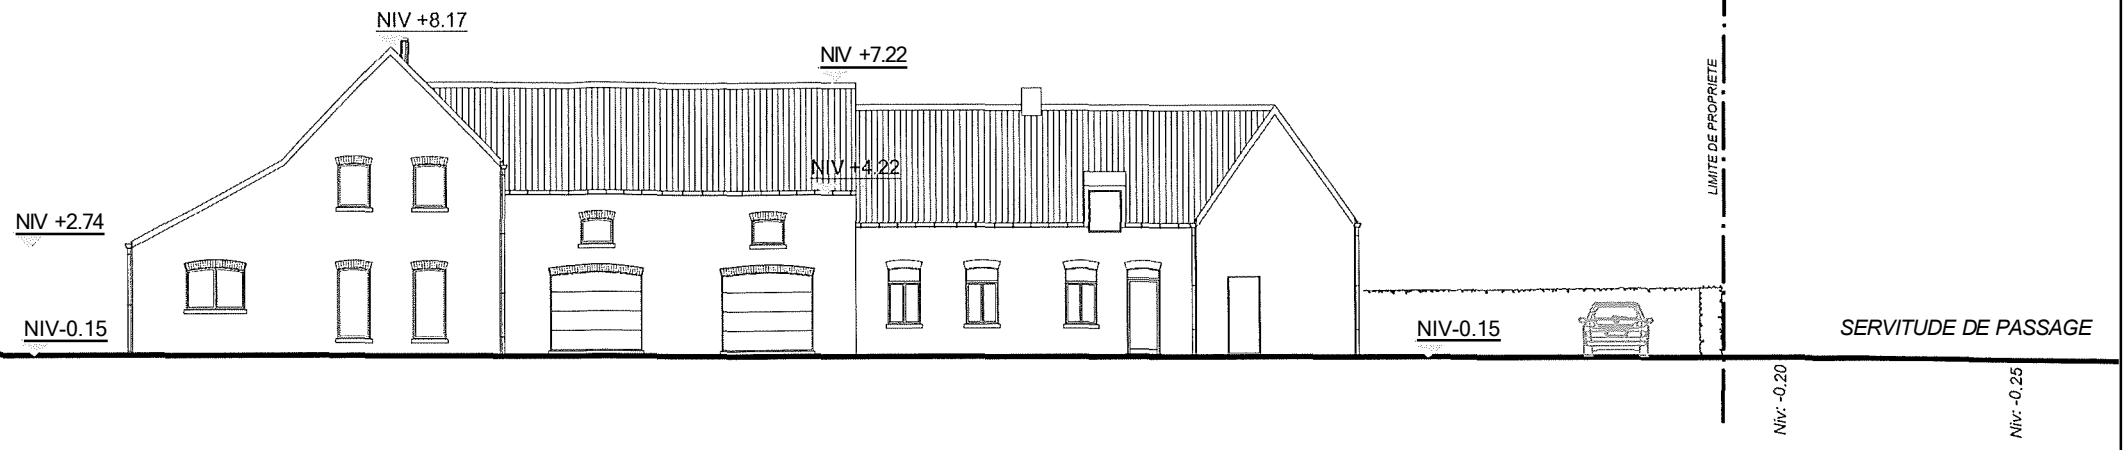

COUPE PROFIL 1

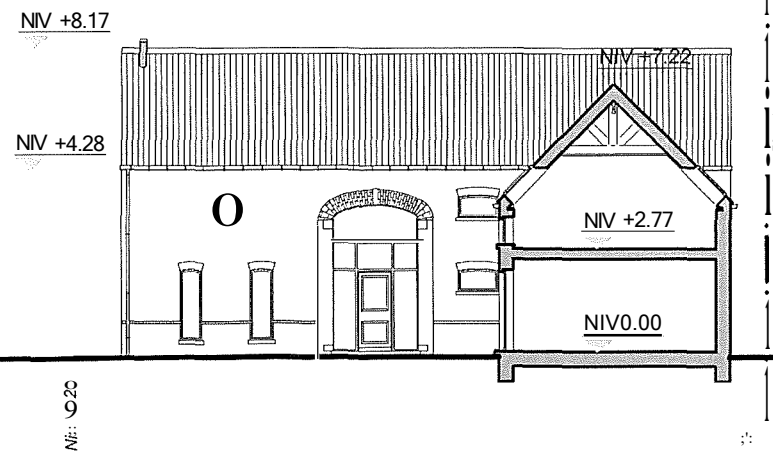

COUPE PROFIL 2

SPRL Vincent DEWULF architecte

Avenue Léon Jauret, 31 7800 ATH

Tél: 068/28.57.47 - 0495/67.62.87 Email: vincent.dewulf@skynet.be

Dossier			
Date	16/06/2022	Dossier	200803
Ech	1/200		