



Ville d'Ath  
Val de Dendre

ANNEXE 26

## URBANISME

Département du Développement territorial  
Aménagement du Territoire - Urbanisme  
Rue de Pintamont 54 - 7800 Ath

# AVIS D'ENQUÊTE PUBLIQUE

T. 068 68 10 80  
F. 068 68 10 89  
urba@ath.be - www.ath.be

Le Collège communal fait savoir que le fonctionnaire délégué est saisi d'une demande de permis d'urbanisme

Le terrain concerné est situé Place d'Irchonwelz, 11 à 7801 Irchonwelz, et cadastré 10e division, section A n°338A2.

Le projet vise à rénover un bâtiment en 3 appartements, et présente les caractéristiques d'enquête suivantes : *dérogation au plan de secteur : zone de services publics et d'équipements communautaires* .

L'enquête publique est réalisée en vertu de l'article *D.IV.6 et suivants* du Code du Développement Territorial.

**Au vu de la crise sanitaire, les consultations au sein du centre administratif communal sont limitées, dès lors une partie du dossier peut être consulté via le site [www.ath.be](http://www.ath.be)**

Des explications complémentaires peuvent également être obtenues par téléphone au 068/68.10.80 (du lundi au vendredi de 08h00 à 16h00) ou par courriel à l'adresse [urba@ath.be](mailto:urba@ath.be)

**L'enquête publique est ouverte le 17/09/2021 et clôturée le 01/10/2021 (les délais sont suspendus du 15/07/2021 au 15/08/2021).**

Les réclamations et observations écrites sont à adresser au Collège Communal :

- par courrier ordinaire à l'adresse suivante : Administration communale de Ath, Rue de Pintamont, 54 à 7800 Ath ;
- par courrier électronique à l'adresse suivante : [urba@ath.be](mailto:urba@ath.be)

L'enveloppe ou le courrier électronique portera la mention : BC202100247. A peine de nullité, les envois par courrier sont datés et signés ; les envois par courrier électronique sont identifiés et datés.

Le conseiller en aménagement du territoire et en urbanisme est Monsieur Bataille dont le bureau se trouve au service urbanisme.

Ath, le 10/09/2021

Le Directeur Général,

Bruno BOËL

Le Bourgmestre,

Bruno LEFEBVRE



Wallonie



Chemin de fer

**OBJET DE LA DEMANDE:**  
 Propriété de :  
 Place d'Irchonwelz  
 A 7801 Irchonwelz  
 CADASTRE: Ath 10ème division section A n°338a²




RUE HENRI DUCARMOIS  
 Voirie communale équipée élec, eau, gaz, égout, ...  
 - revêtement asphalté

Habitation R+Combles  
 12


Habitation R+1+Combles  
 13

B191m2  
 Prairie

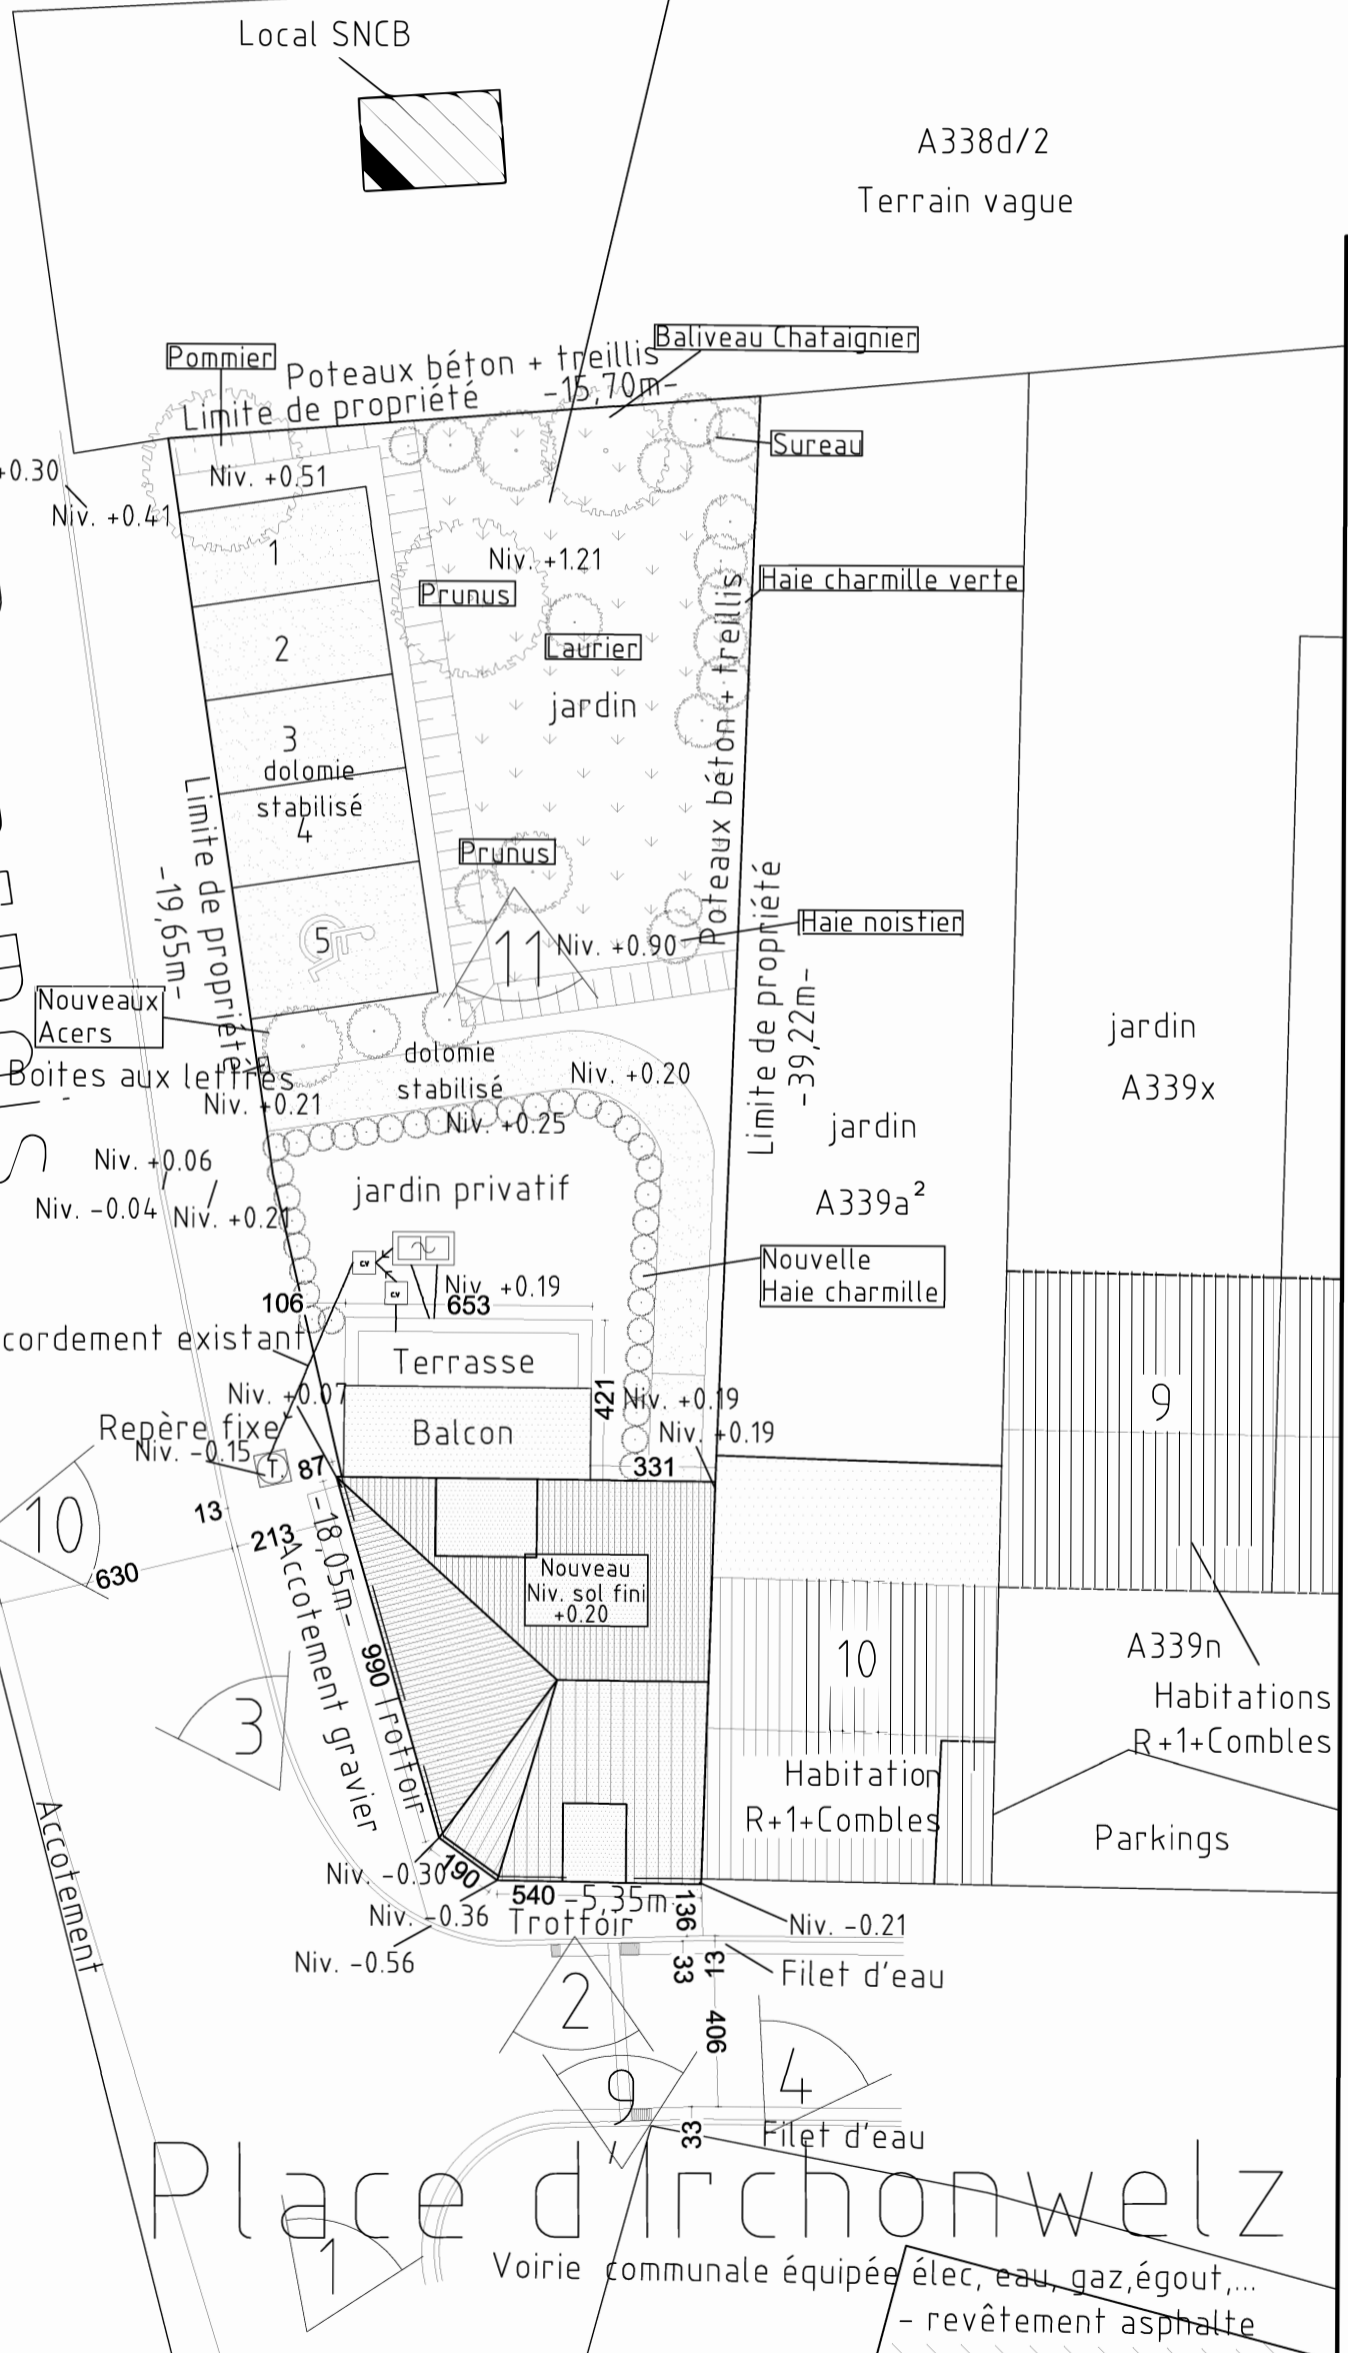

11/11/2020	20 809	17' / 25	1 / 200
VANTRIMONT NICOLAS PLACE D'IRCHONWELZ, 11 À IRCHONWELZ		RÉNOVATION D'UN BATIMENT EN 3 APPARTEMENTS	
PERMIS D'URBANISME		SITUATION PROJÉTÉE	
ZOOM SUR IMPLANTATION		ZOOM SUR IMPLANTATION	

BUREAU D'ARCHITECTURE:  
 LP A R C H I S.P.R.L.  
 RUE DU CHÂTEAU 15 BIS  
 7603 BON-SECOURS.  
 TEL: 069/77.03.35  
 FAX: 069/21.03.94

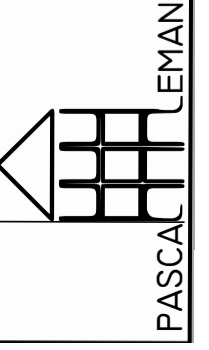

PASCAL LEMAN