



Ville d'Ath
Val de Dendre

Département du Développement territorial
Aménagement du Territoire - Urbanisme
Rue de Pintamont 54 - 7800 Ath

T. 068 68 10 80
F. 068 68 10 89
urba@ath.be - www.ath.be

URBANISME

AVIS D'ANNONCE DE PROJET

Le Collège communal fait savoir qu'en vertu du Code de Développement Territorial, il est saisi d'une demande de permis d'urbanisme de constructions groupées

Le demandeur est la S.R.L. MANOUVRIER Laurent et dont les bureaux se situent Rue de Ronchy, 77 à 7090 Braine-le-Comte.

Le terrain concerné est situé Chemin Vert à 7800 Ath, et cadastré 1e division, section B n°854G, 855D, 858N.

Le projet consiste à construire trois habitations **et présente les caractéristiques suivantes** : R.IV.40-2 §1er 2° Construction de bâtiments dont la profondeur, mesurée à partir de l'alignement ou du front de bâtisse lorsque les constructions voisines ne sont pas implantées sur l'alignement, est supérieure à quinze mètres et dépasse de plus de quatre mètres les bâtiments situés sur les parcelles contiguës .

Durant cette période de crise sanitaire, les consultations au sein du centre administratif communal sont limitées. Des lors, des explications peuvent être obtenues par téléphone au 068/68.10.80 (du lundi au vendredi de 08h00 à 16h00) ou par courriel à l'adresse urba@ath.be.

Une partie du dossier peut être consulté sur le site internet www.ath.be.

Les réclamations et observations écrites sont à envoyer du 16/02/2021 au 02/03/2021 au Collège communal :

–*par courrier ordinaire à l'adresse suivante : Administration communale de Ath, Service urbanisme, Rue de Pintamont, 54 à 7800 Ath ;*

–*par courrier électronique à l'adresse suivante : urba@ath.be*

Ath, le 09/02/2021

Le Directeur Général

Bruno BOËL

Le Bourgmestre

Bruno LEFEBVRE



Wallonie





LIGNE HAUTE TENSION 70KV

LIGNE HAUTE TENSION 70KV

Etang


Etang

Etang

Limite Zone d'espaces verts
Limite Zone d'habitat

ZC = Zone commune
aux différents
logements du site

LIMITE DES 50 M. DEPUIS L'AXE DE LA RUE
ZP = Zone privative
de chaque logement

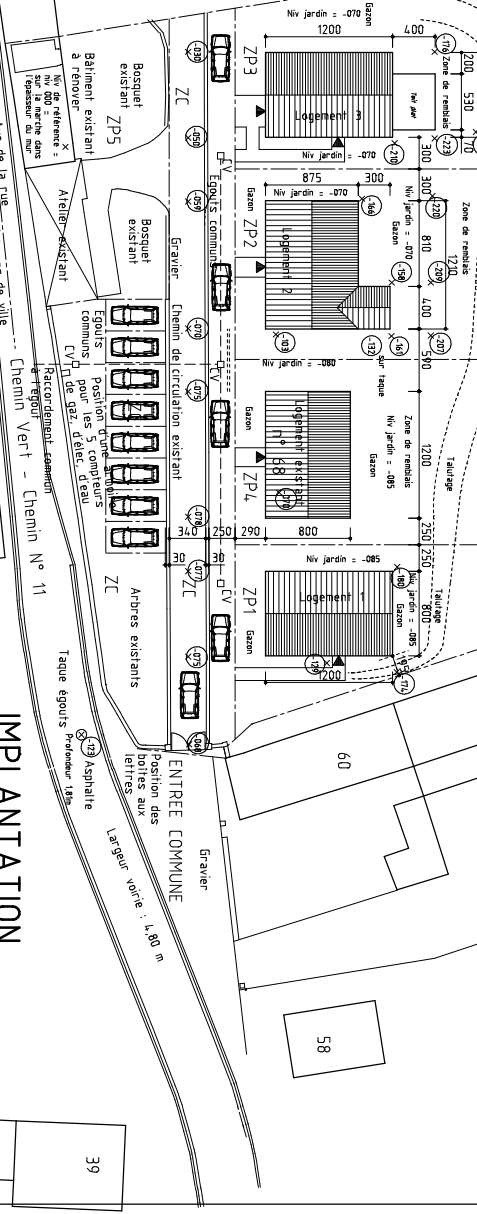

IMPLANTATION

situation projetée
Echelle 1/500 en format A3