



Ville d'Ath  
Val de Dendre

Département du Développement territorial  
Aménagement du Territoire - Urbanisme  
Rue de Pintamont 54 - 7800 Ath

T. 068 68 10 80  
F. 068 68 10 89  
urba@ath.be - www.ath.be

ANNEXE 26

## URBANISME

# AVIS D'ENQUETE PUBLIQUE

Le Collège communal fait savoir qu'il est saisi d'une demande de permis d'urbanisme

Le demandeur est Monsieur Hector DELVIN Chemin de la Panneterie, 8 à 7822 Ghislenghien.

Le terrain concerné est situé Chemin de la Panneterie à 7822 Ghislenghien, et cadastré 6<sup>ème</sup> division section A parcelle 171 D.

Le projet vise à transformer une grange en deux logements, et présente les caractéristiques d'enquête suivantes : *demande impliquant une dérogation au plan de secteur (zone agricole)*.

L'enquête publique est réalisée en vertu de l'article D.IV.40 du Code du Développement Territorial.

**Au vu de la crise sanitaire, les consultations au sein du centre administratif communal sont limitées, dès lors une partie du dossier peut être consulté via le site [www.ath.be](http://www.ath.be)**

Des explications complémentaires peuvent également être obtenues par téléphone au 068/68.10.80 (du lundi au vendredi de 08h00 à 16h00) ou par courriel à l'adresse [urba@ath.be](mailto:urba@ath.be).

**L'enquête publique est ouverte le 01/07/2020 et clôturée le 15/07/2020.**

Les réclamations et observations écrites sont à adresser au Collège Communal :

- par courrier ordinaire à l'adresse suivante : Ville de Ath, rue de Pintamont, 54 à 7800 Ath ;
- par courrier électronique à l'adresse suivante : [urba@ath.be](mailto:urba@ath.be)

L'enveloppe ou le courrier électronique portera la mention : PU/2020/0167. A peine de nullité, les envois par courrier sont datés et signés ; les envois par courrier électronique sont identifiés et datés.

Le conseiller en aménagement du territoire et en urbanisme est Monsieur Bataille dont le bureau se trouve au service urbanisme.

Ath, le 26/06/2020

Le Directeur général,

Bruno BOËL


Le Bourgmestre,

Bruno LEFEBVRE



Wallonie



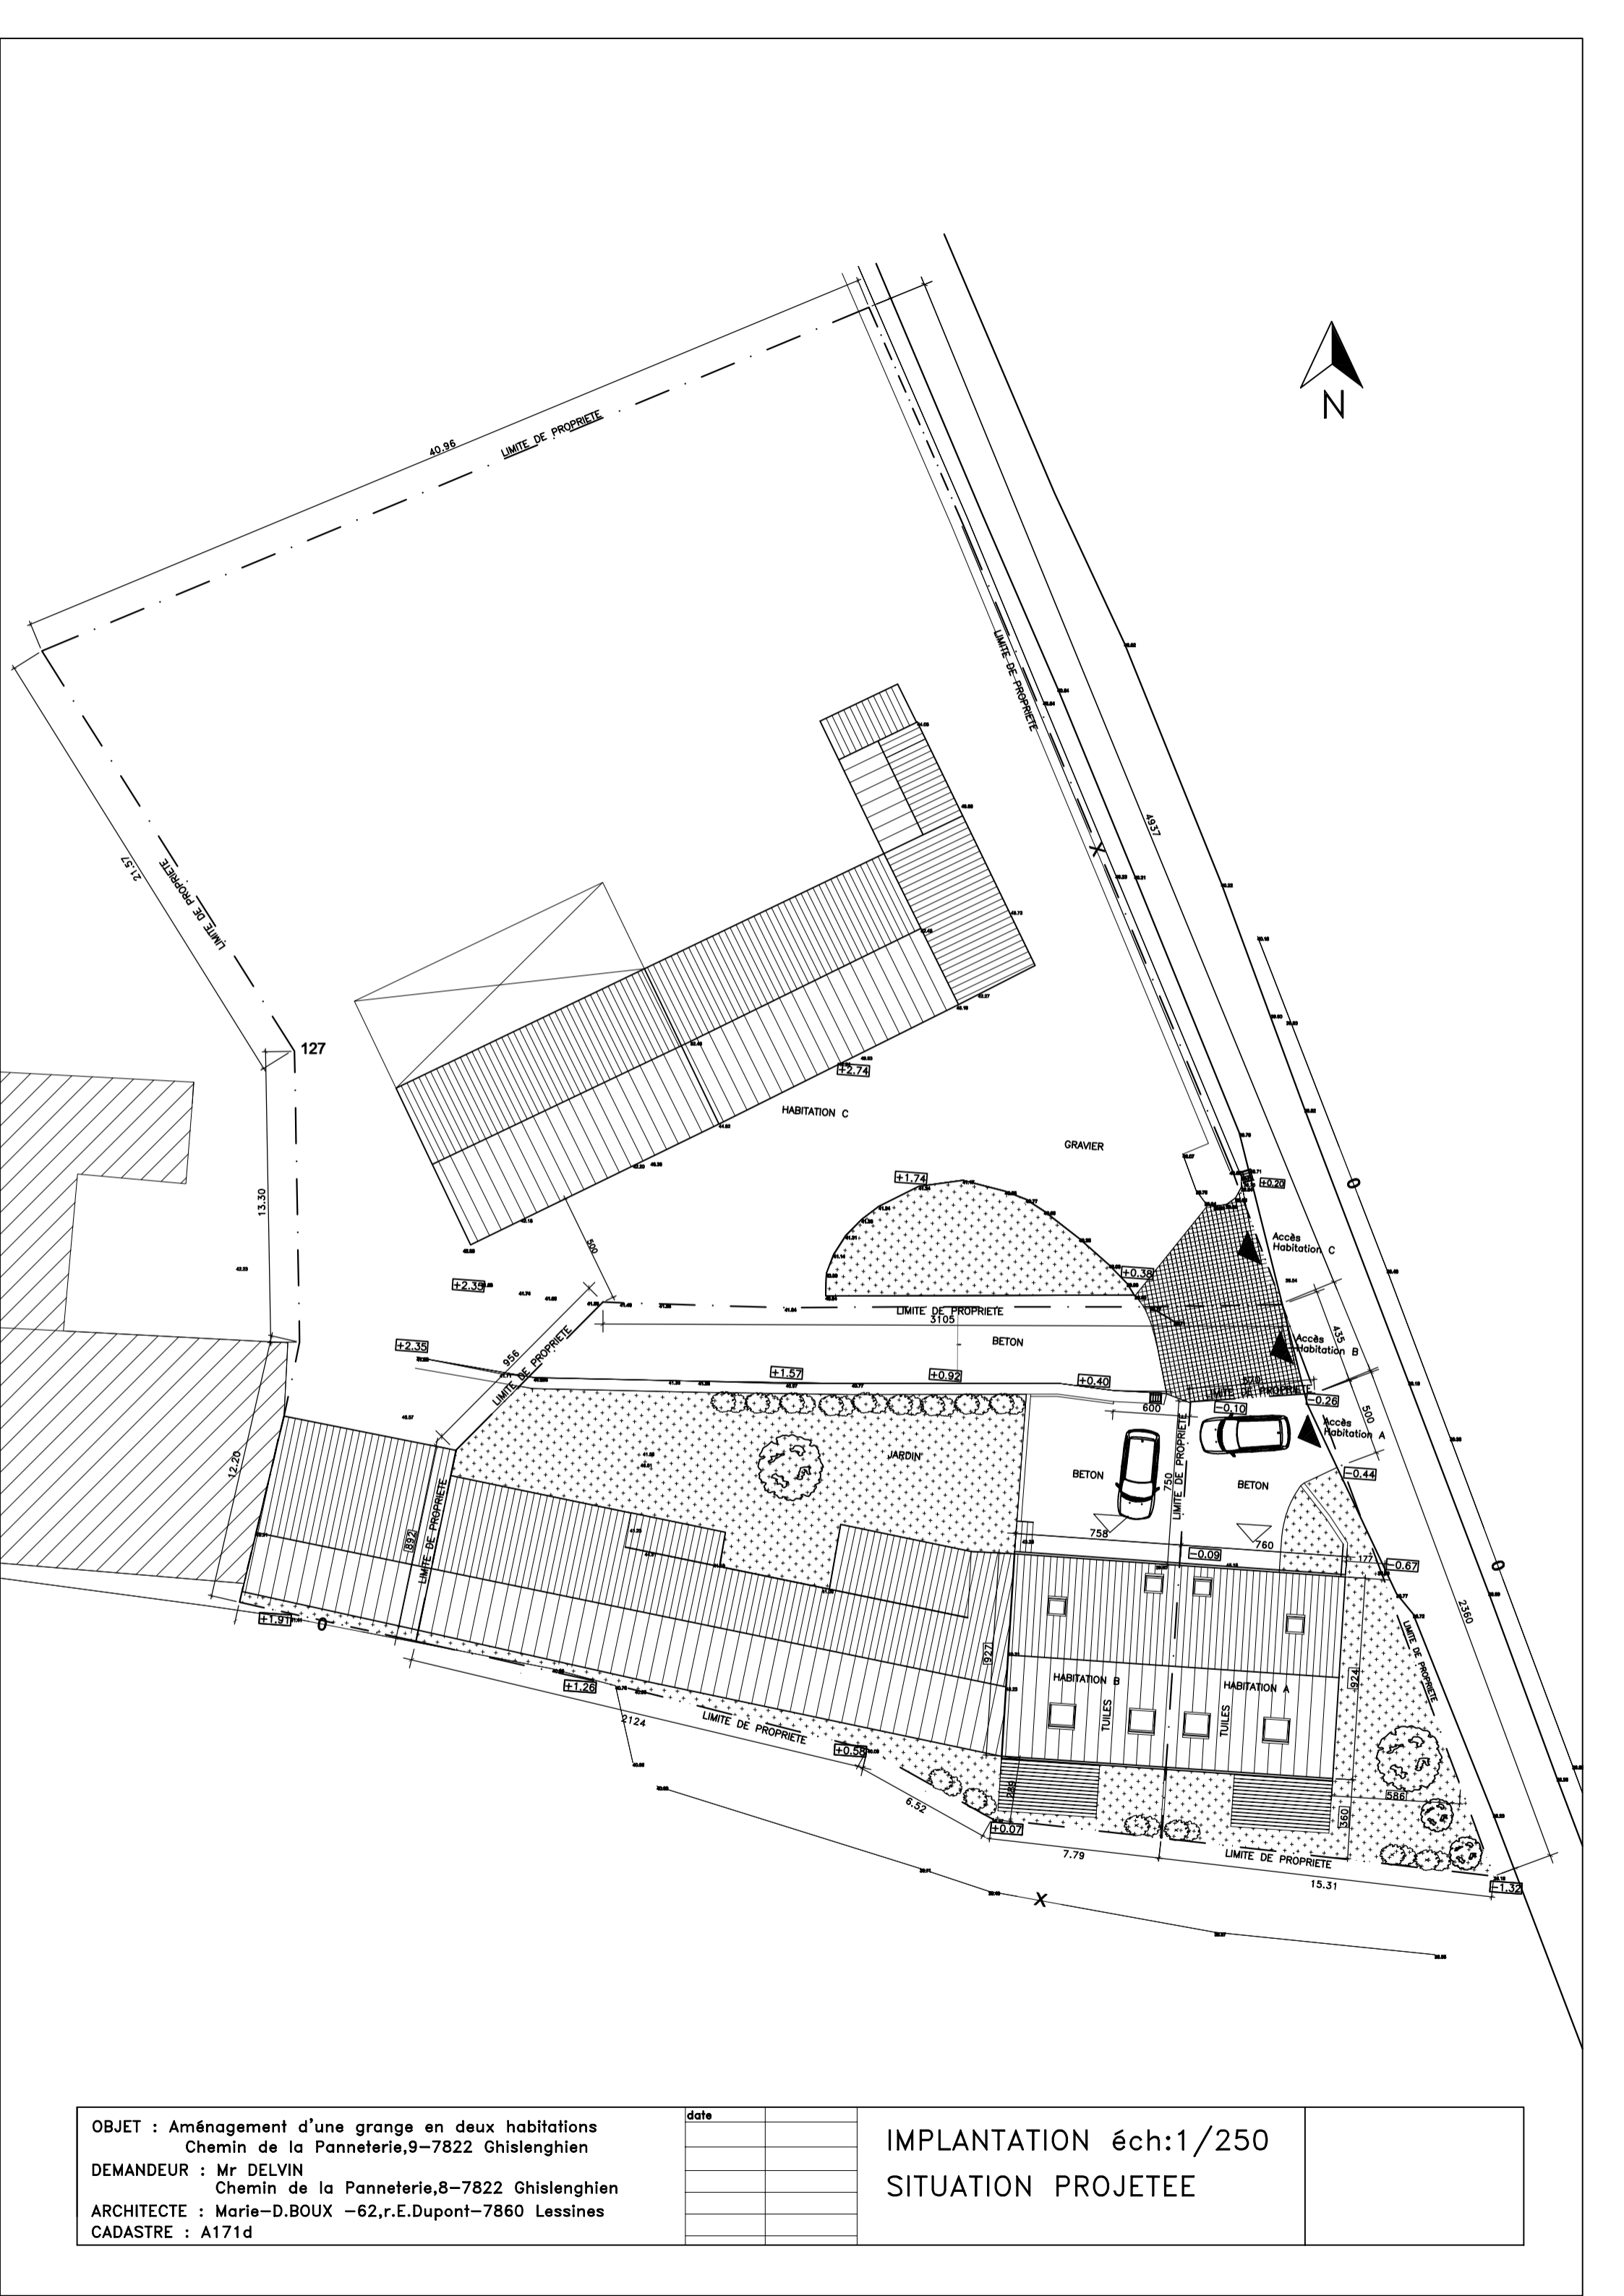

OBJET : Aménagement d'une grange en deux habitations  
 Chemin de la Panneterie,9-7822 Ghislenghien  
 DEMANDEUR : Mr DELVIN  
 Chemin de la Panneterie,8-7822 Ghislenghien  
 ARCHITECTE : Marie-D.BOUX -62,r.E.Dupont-7860 Lessines  
 CADASTRE : A171d

date

IMPLANTATION éch:1/250  
 SITUATION PROJETEE