



Ville d'Ath
Val de Dendre

Département du Développement territorial
Aménagement du Territoire - Urbanisme
Rue de Pintamont 54 - 7800 Ath

T. 068 68 10 80
F. 068 68 10 89
urba@ath.be - www.ath.be

URBANISME

AVIS D'ANNONCE DE PROJET

Le Collège communal fait savoir qu'en vertu du Code de Développement Territorial, il est saisi d'une demande de permis d'urbanisme de constructions groupées

Le demandeur est la S.P.R.L. Entreprise LECLERCQ représentée par Madame Murielle LECLERCQ et dont les bureaux se situent Route Industrielle, 19 à 7600 Péruwelz

Le terrain concerné est situé Rue de l'Aubépine à 7812 Ligne, et cadastré 15e division, section C n°130C.

Le projet consiste à construire 4 habitations unifamiliales (2 x 2) **et présente les caractéristiques suivantes** : D.VIII.13 : forme supplémentaire de publicité et d'information .

Durant cette période de crise sanitaire, les consultations au sein du centre administratif communal sont limitées. Des lors, des explications peuvent être obtenues par téléphone au 068/68.10.80 (du lundi au vendredi de 08h00 à 16h00) ou par courriel à l'adresse urba@ath.be.

Une partie du dossier peut être consulté sur le site internet www.ath.be.

Les réclamations et observations écrites sont à envoyer du 15/01/2021 au 29/01/2021 au Collège communal :

–*par courrier ordinaire à l'adresse suivante : Administration communale de Ath, Service urbanisme, Rue de Pintamont, 54 à 7800 Ath ;*

–*par courrier électronique à l'adresse suivante : urba@ath.be*

Ath, le 08/01/2021

Le Directeur Général

Bruno BOËL

Le Bourgmestre



Bruno LEFEBVRE



Wallonie



Implantation Ech: 1/250

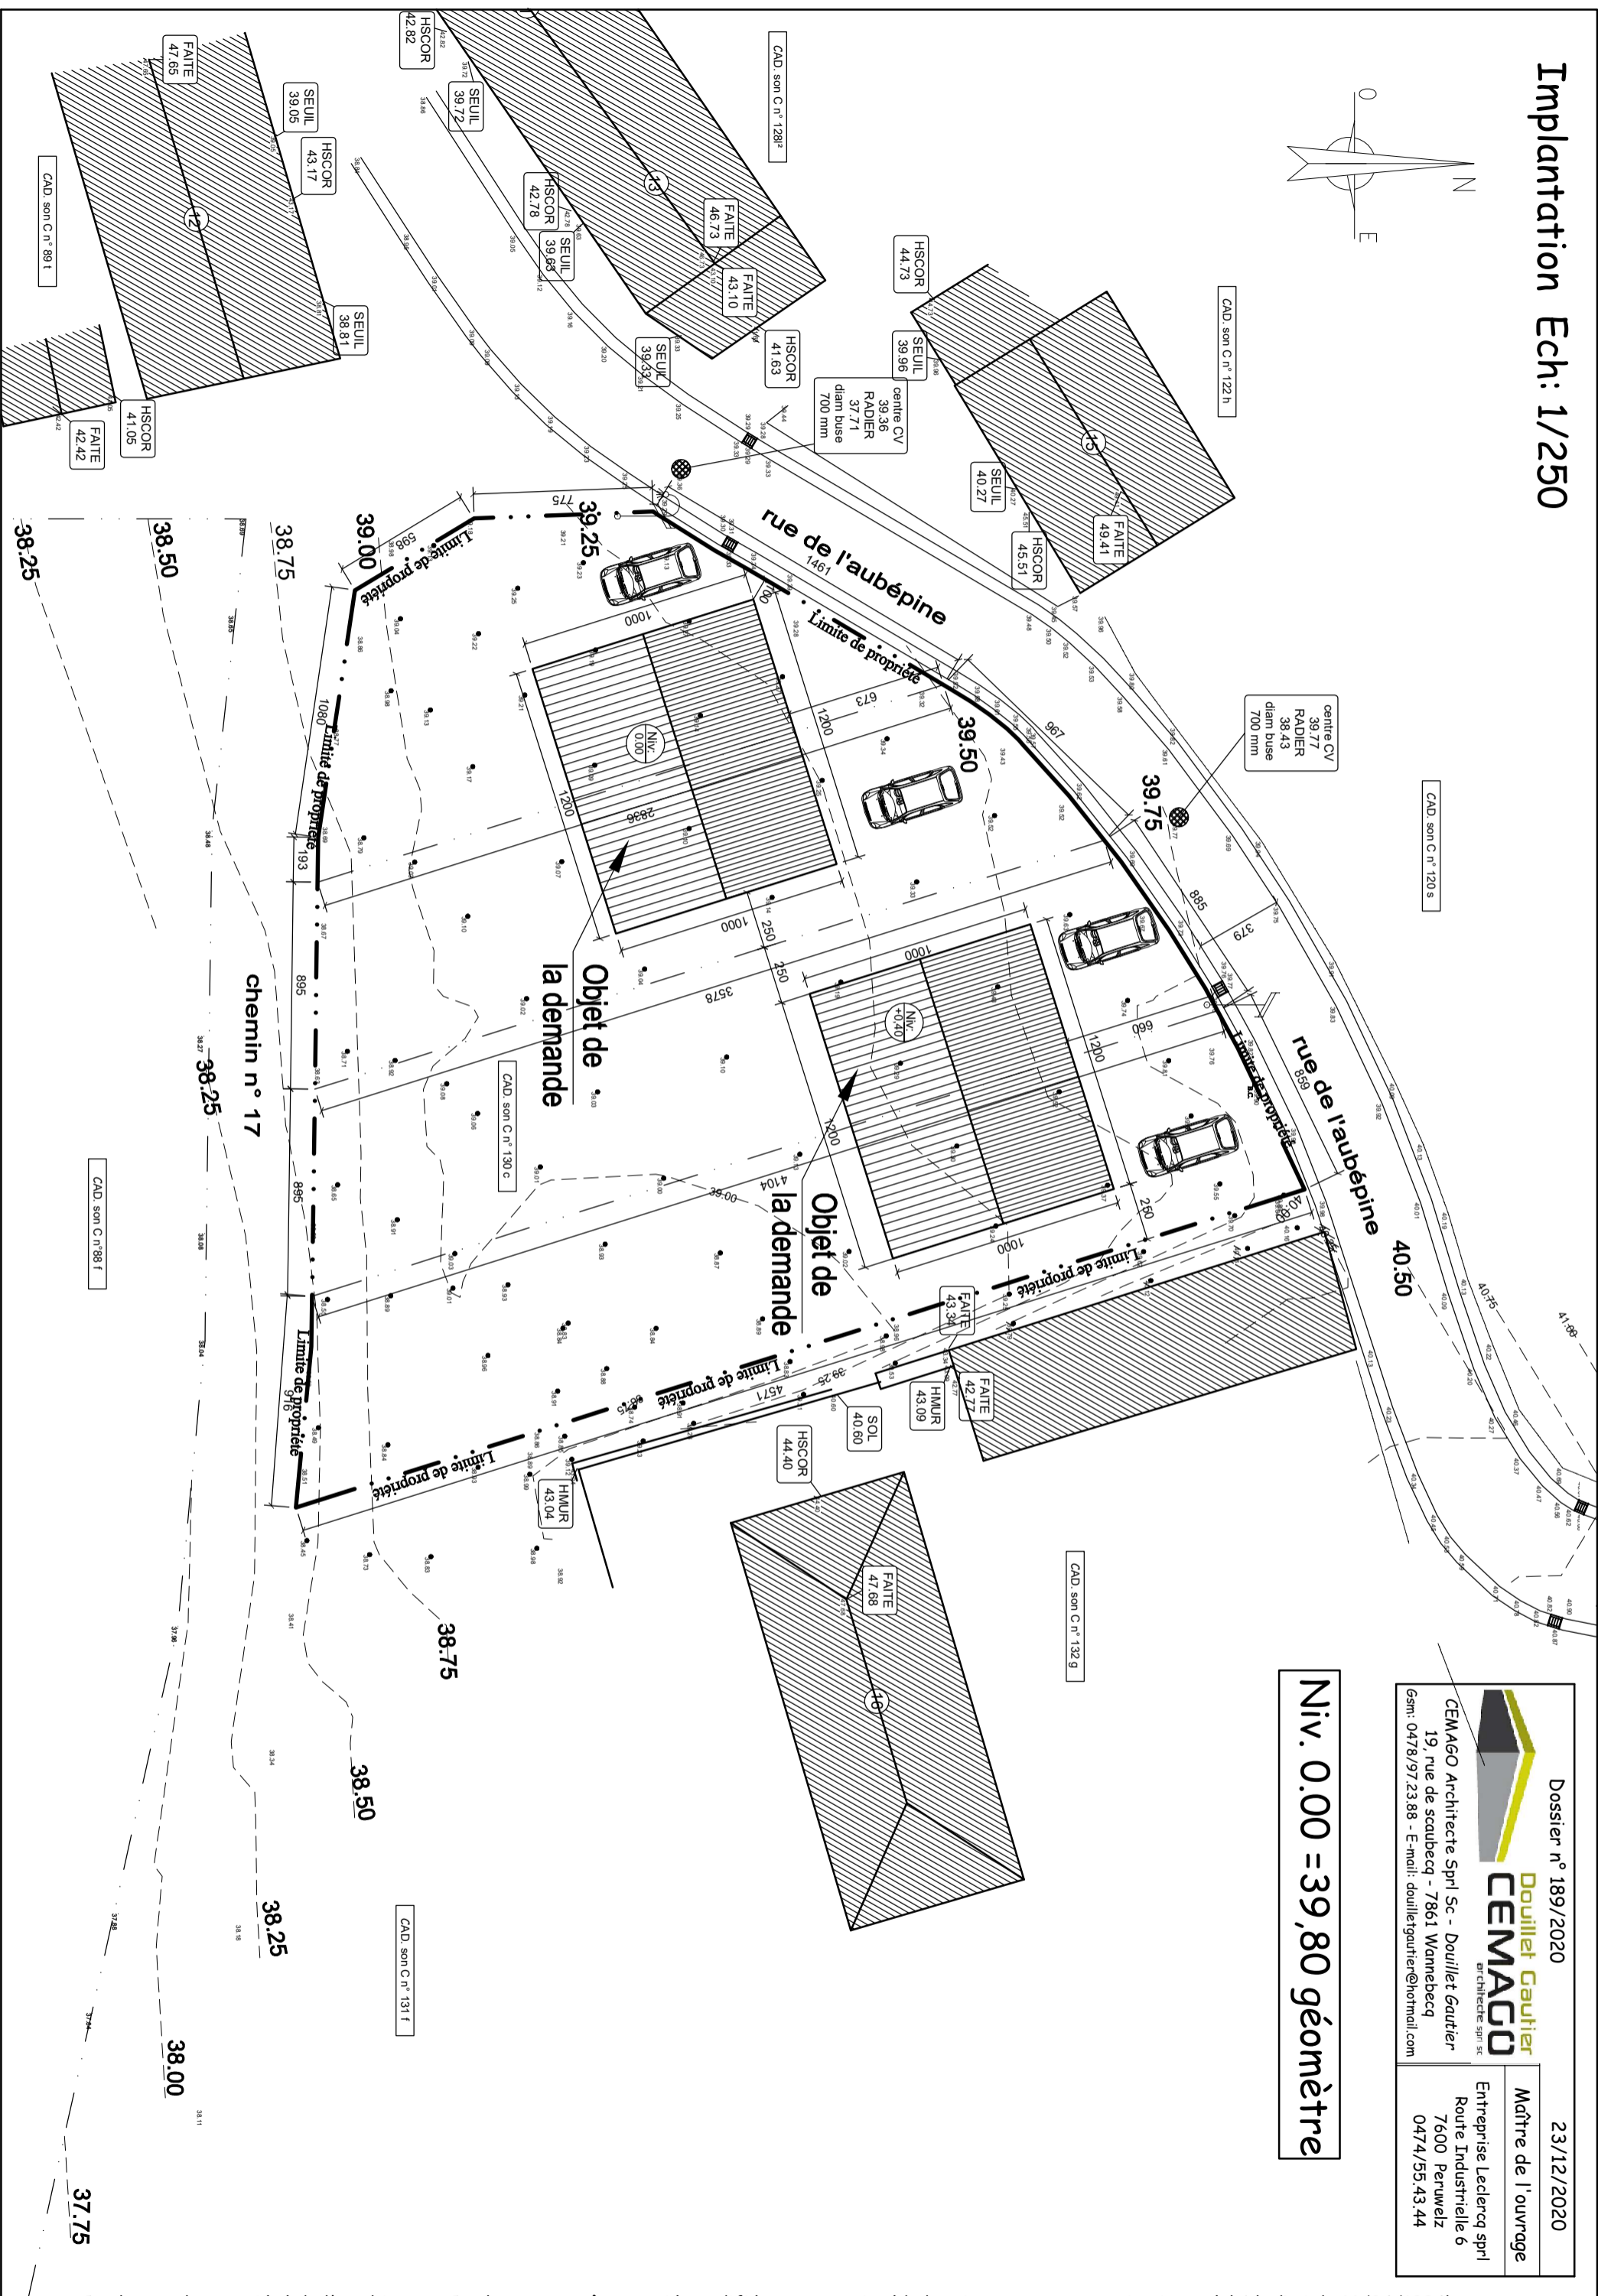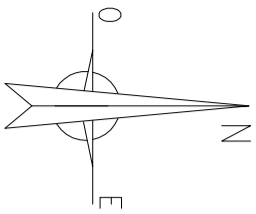

CAD son C n° 120 s

CAD son C n° 122 h

CAD son C n° 132 g

CAD son C n° 88 f

CAD son C n° 89 l

CAD son C n° 130 c

CAD son C n° 131 f

Niv. 0.00 = 39,80 géomètre



Dossier n° 189/2020
Douillet Gautier
CEMAGCO
 architecte sprl sc
 CEMAGO Architecte Sprl Sc - Douillet Gautier
 19, rue de scabecq - 7861 Wannebecq
 Gsm: 0478/97.23.88 - E-mail: douilletgautier@hotmail.com

23/12/2020
 Maître de l'ouvrage
 Entreprise Leclercq sprl
 Route Industrielle 6
 7600 Peruwelz
 0474/55.43.44